

CENTRE D'ACCUEIL

28 lits


Plan 1er étage

Echelle 1:100e

Chambres principalement en lits superposés

Sanitaires

Salle calme pour lecture, veillée, rassemblement....

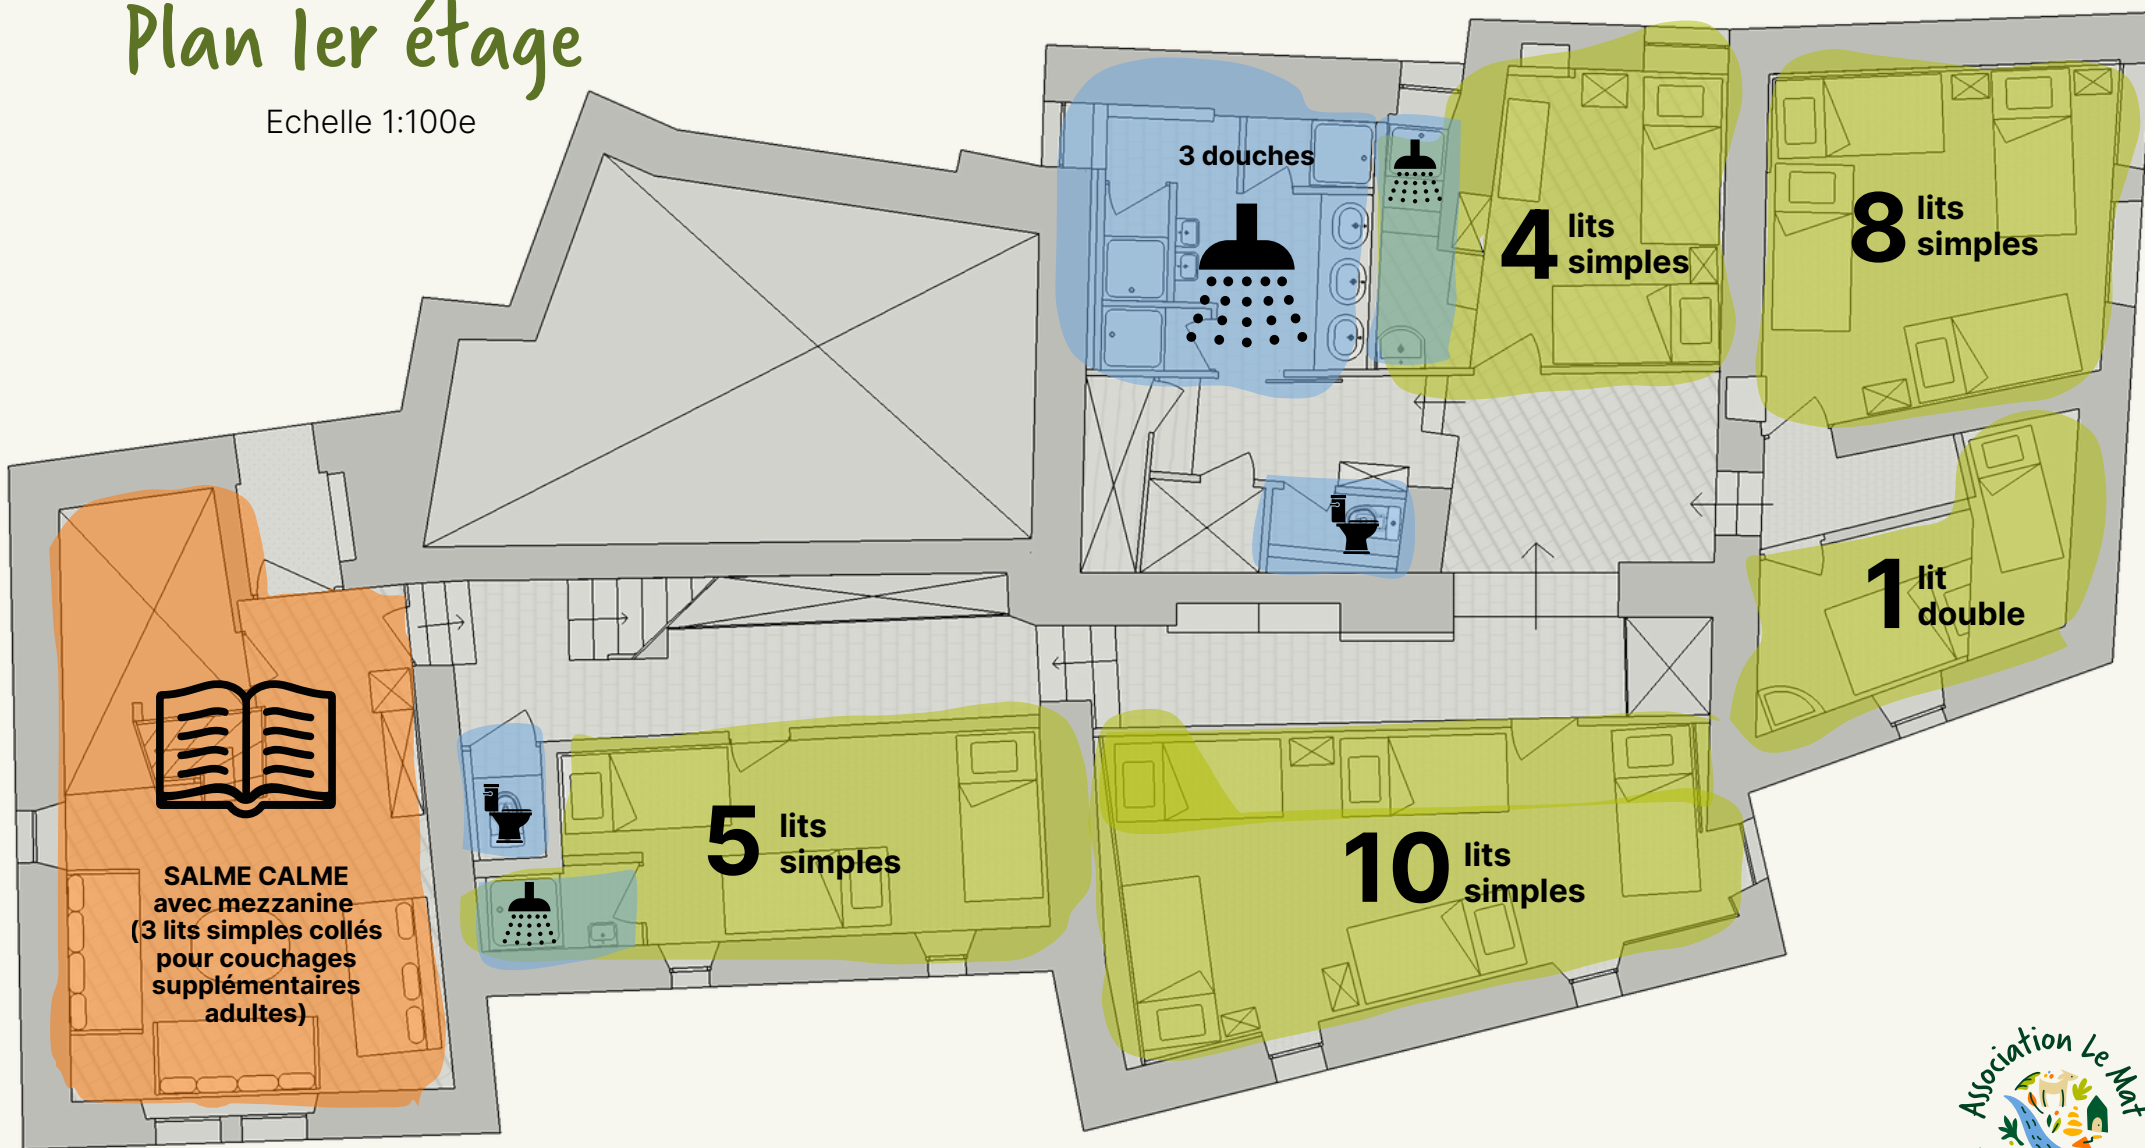

CENTRE D'ACCUEIL - 28 lits

Plan 2ième étage

Echelle 1:100e

