


GÎTE + SALLE

Plan rez-de-chaussée

Echelle 1:100e

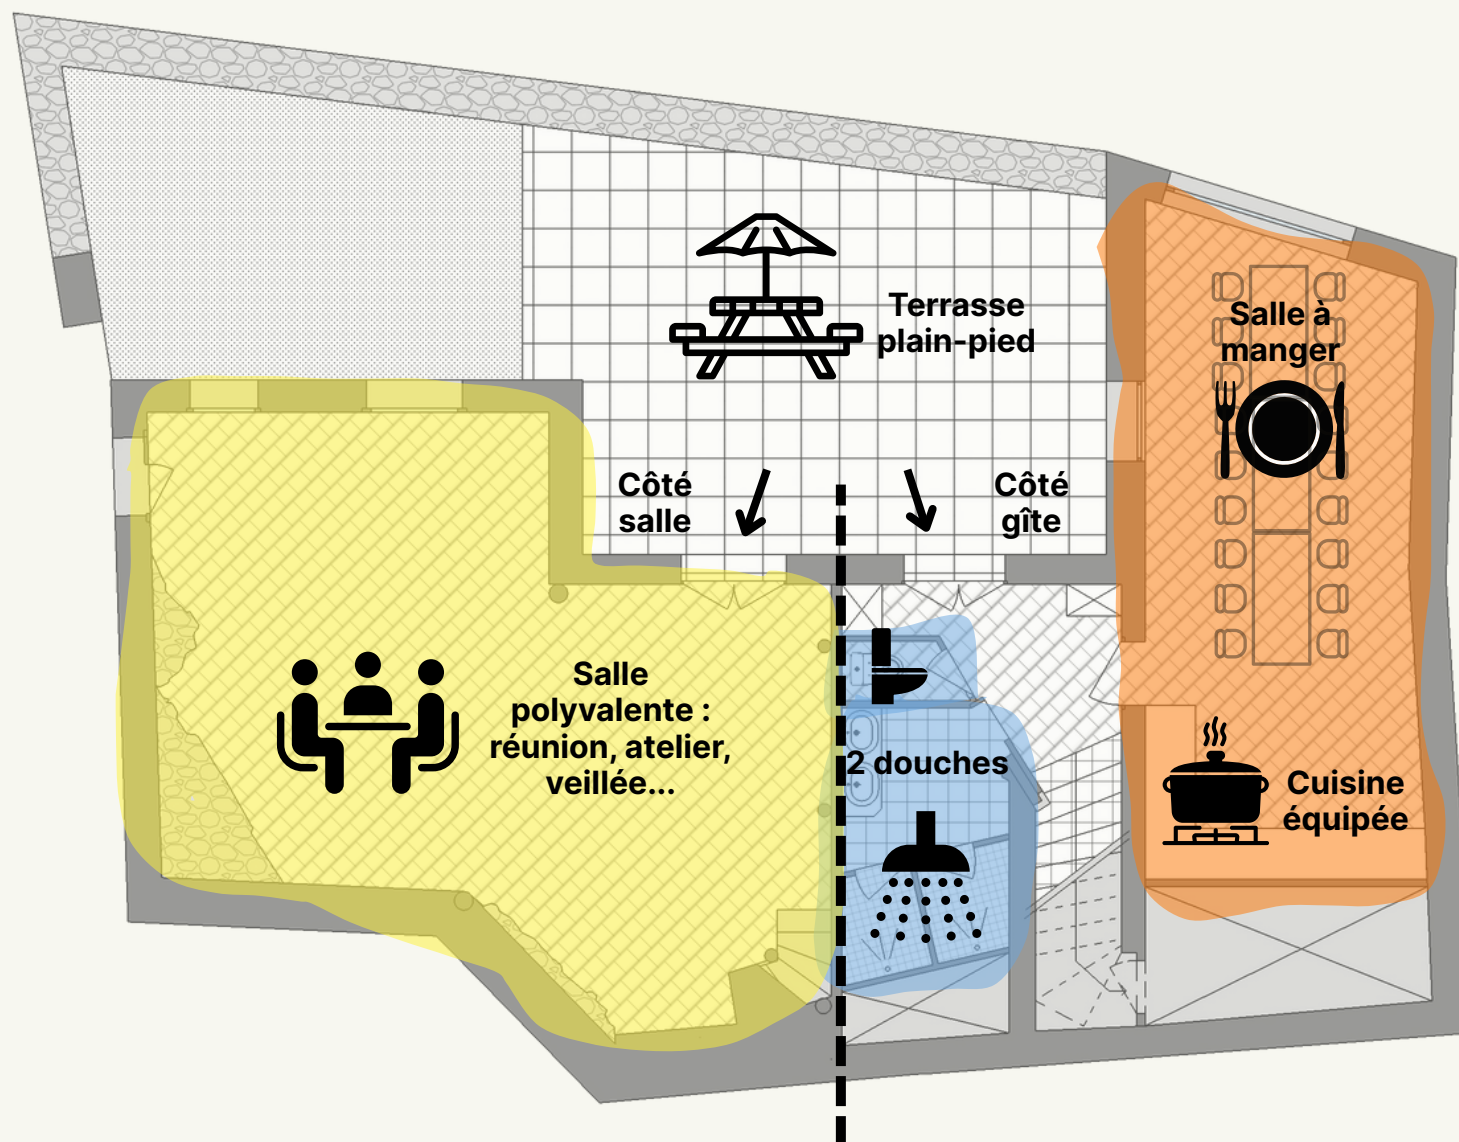

GÎTE + SALLE

Plan 1er étage

Echelle 1:100e

Chambres principalement en lits superposés

Sanitaires

